


居室床面積: $139.31 \times 0.03 = 4.18 \text{ m}^2$ < 避難バルコニー = 4.55 m^2 O.K.
3Fのみ

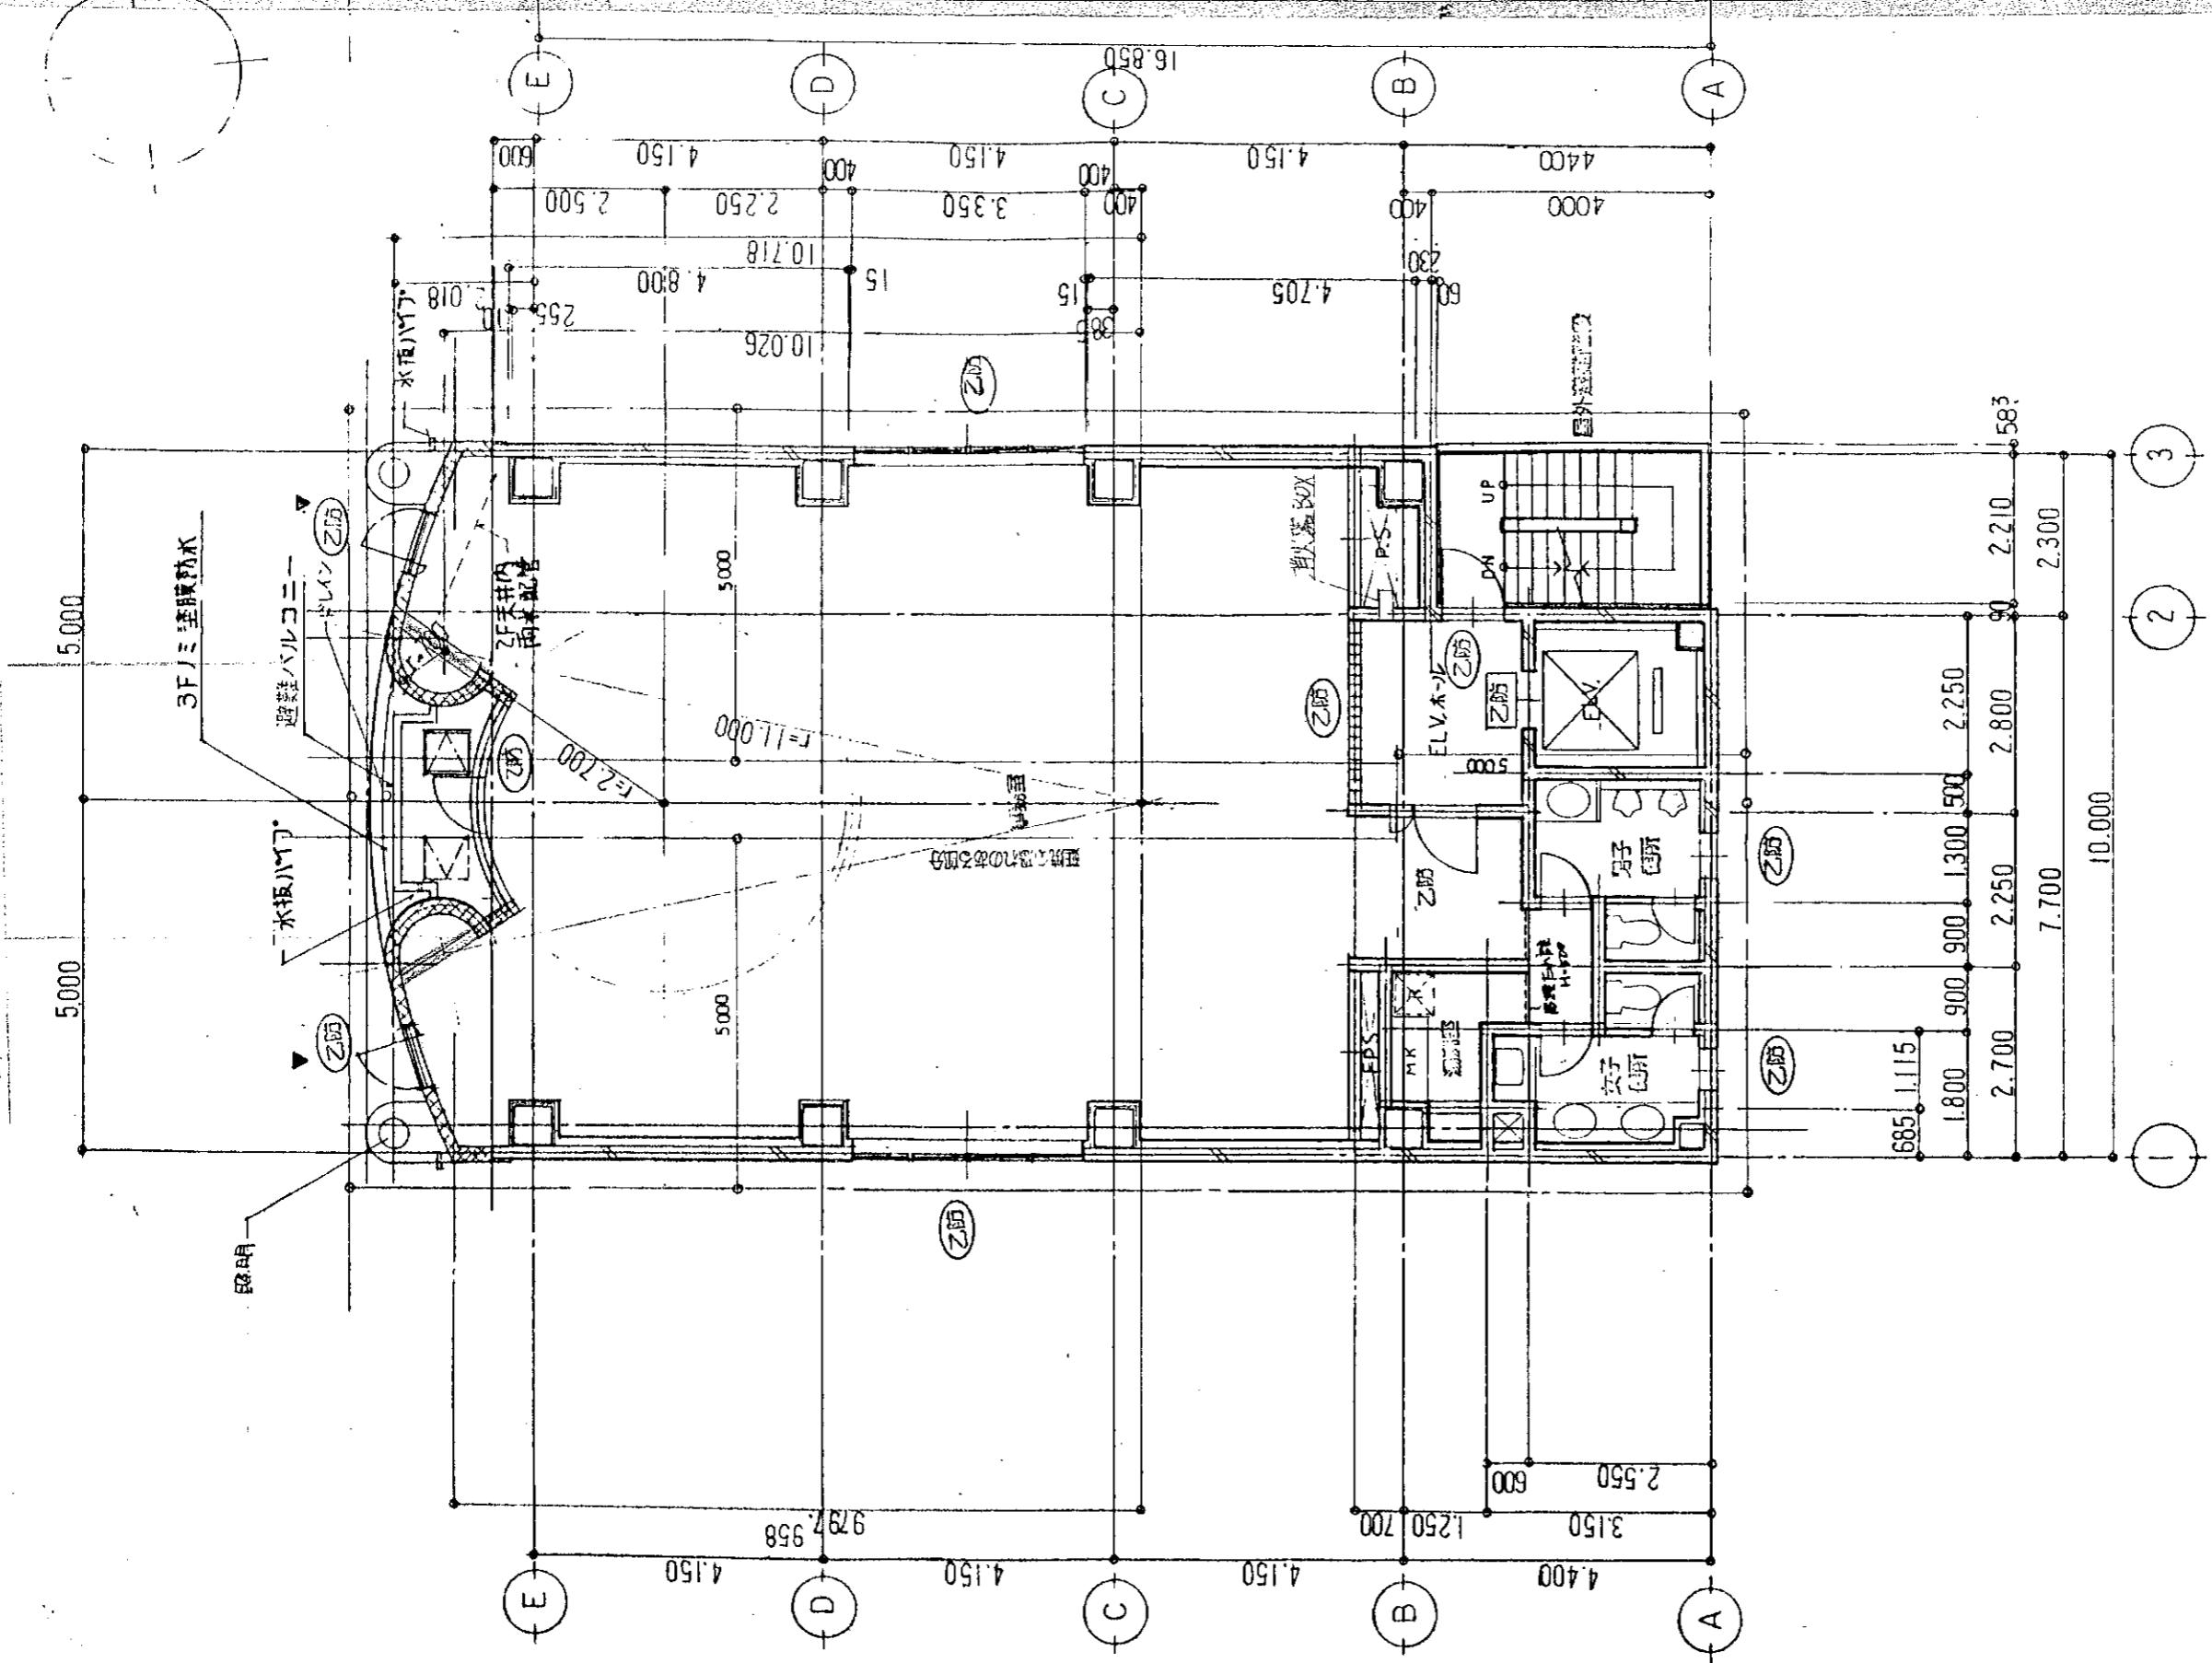

3階～9階平面図

之排煙干エック

室名	居室面積 (A)	必要排煙面積 (A)	有初排煙面積	判定
2F-9F 男児室	139.31	2.79	$0.077 \times 4.27 \times 2.454 = 2.454$ $0.9 \times 1.058 \times 2.471 = 2.471$	O.K.

湯沸室 エレベーター機械室 (7.3号) 3号-3-口 (1) 排煙設備免除.